



1 PLANTA BAIXA
ESCALA 1 : 100

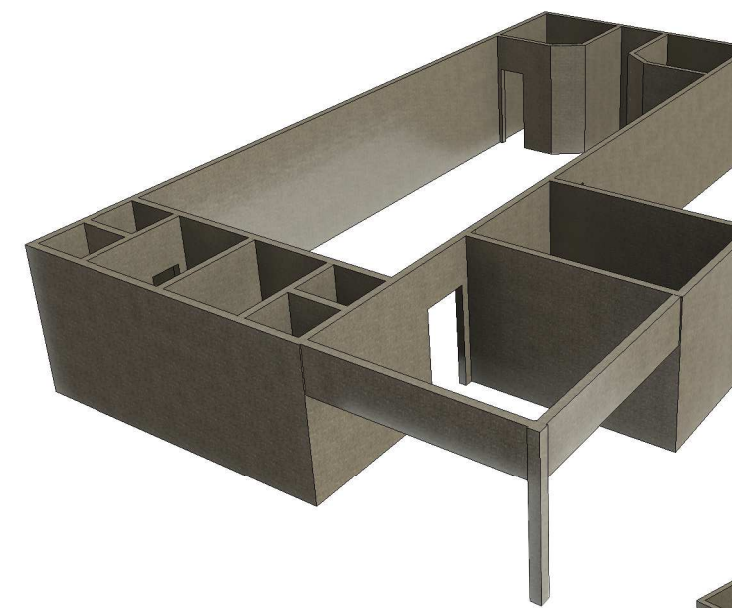

2 SITUAÇÃO ATUAL 1
ESCALA

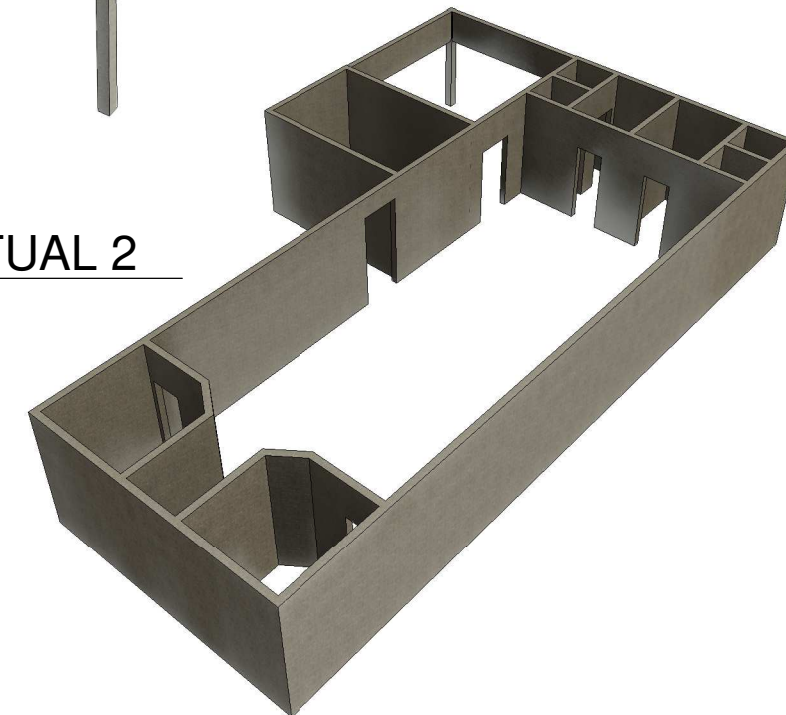

3 SITUAÇÃO ATUAL 2
ESCALA

Empreendimento: **Creche do Barretão**

Responsável Técnico:

Projeto: **Levantamento Cadastral**

Prancha: **Planta Baixa**

Cliente: **Prefeitura Municipal de Pedrinhas**

Endereço: **Barretão - Pedrinhas/SE**

Data: **29/05/2023**

Folha: **01/01**

Escala: **1:100**