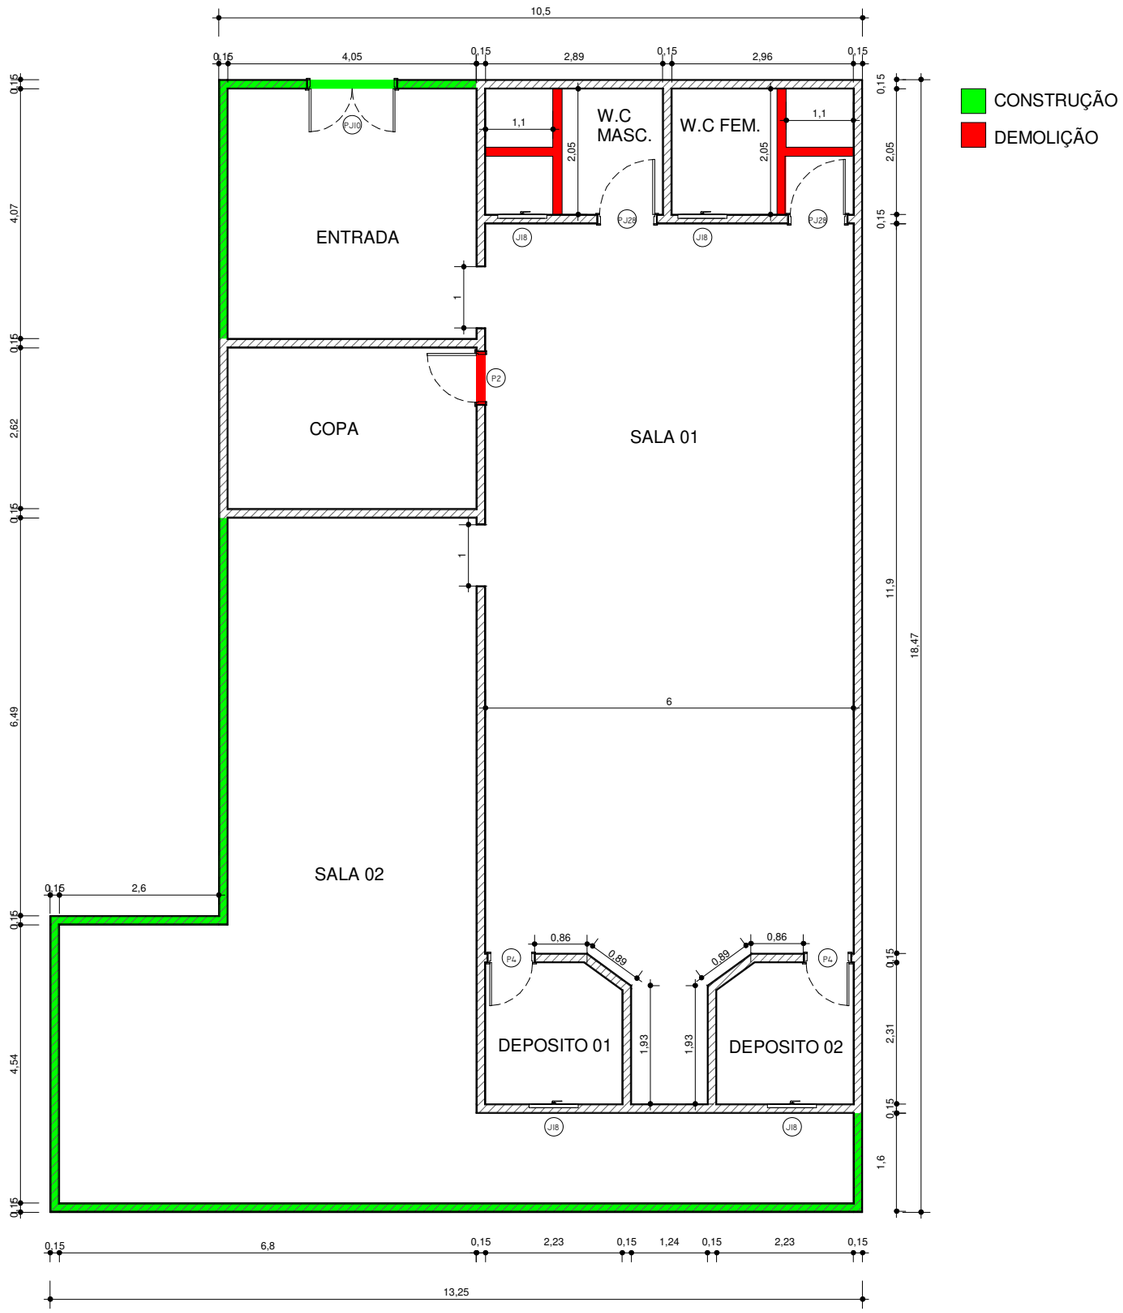


1 PLANTA BAIXA
ESCALA 1 : 100

| Tabela de Janelas | | | | | |
|---|---|---|---|---|---|
| Tag | Tipo | Altura | Largura | Altura do peitoril | Quantidade |
| | | | | | |
| J18 | Janela maxim-ar - 80x60cm | 0,6 | 0,8 | 1,8 | 4 |

| Tabela de Portas | | | |
|---|---|---|---|
| Tag | Altura | Largura | Quantidade |
| | | | |
| P2 | 2,1 | 0,8 | 1 |
| P4 | 2,1 | 0,7 | 2 |
| PJ10 | 2,1 | 1,4 | 1 |
| PJ28 | 2,1 | 0,9 | 2 |

Empreendimento: Creche do Barretão

Responsável Técnico:

Projeto: CONSTRUÇÃO X DEMOLIÇÃO

Prancha: Planta Baixa

Cliente: Prefeitura Municipal de Pedrinhas

Endereço: Barretão - Pedrinhas/SE

Data: 11/06/2023

Escala: 1:100

Folha: 01/01