




5 Vista 3D 2
ESCALA

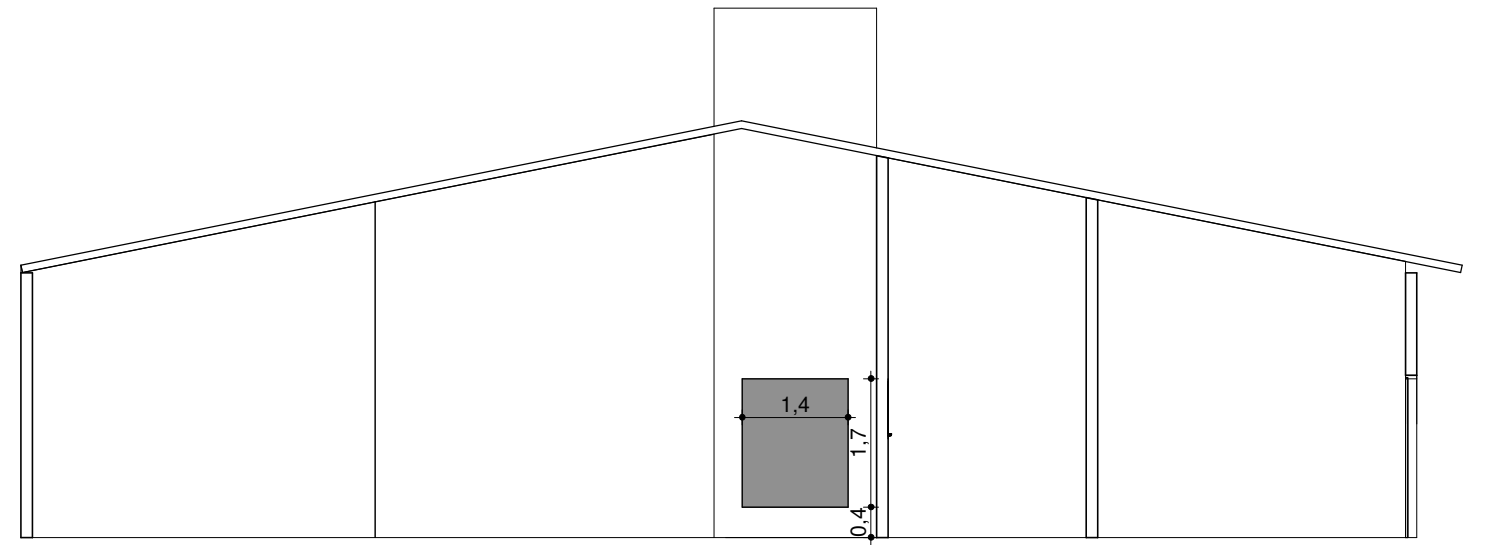


2 CORTE B
ESCALA 1 : 100

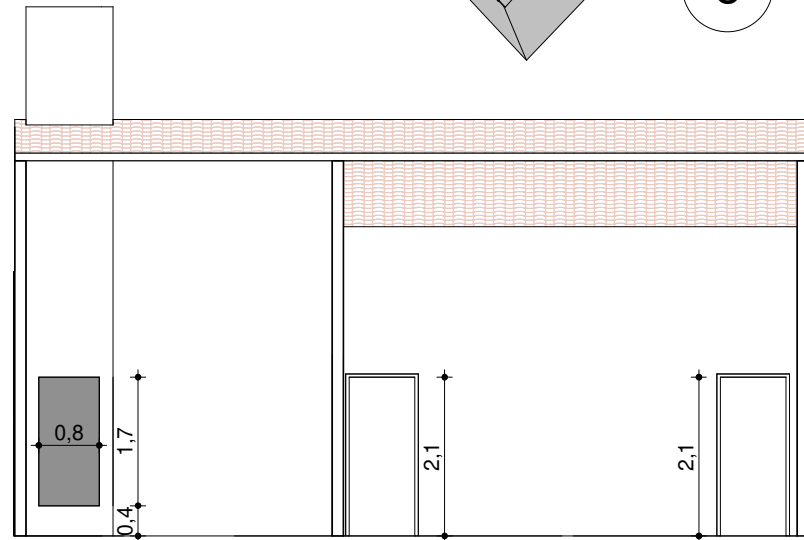

1 CORTE A
ESCALA 1 : 100

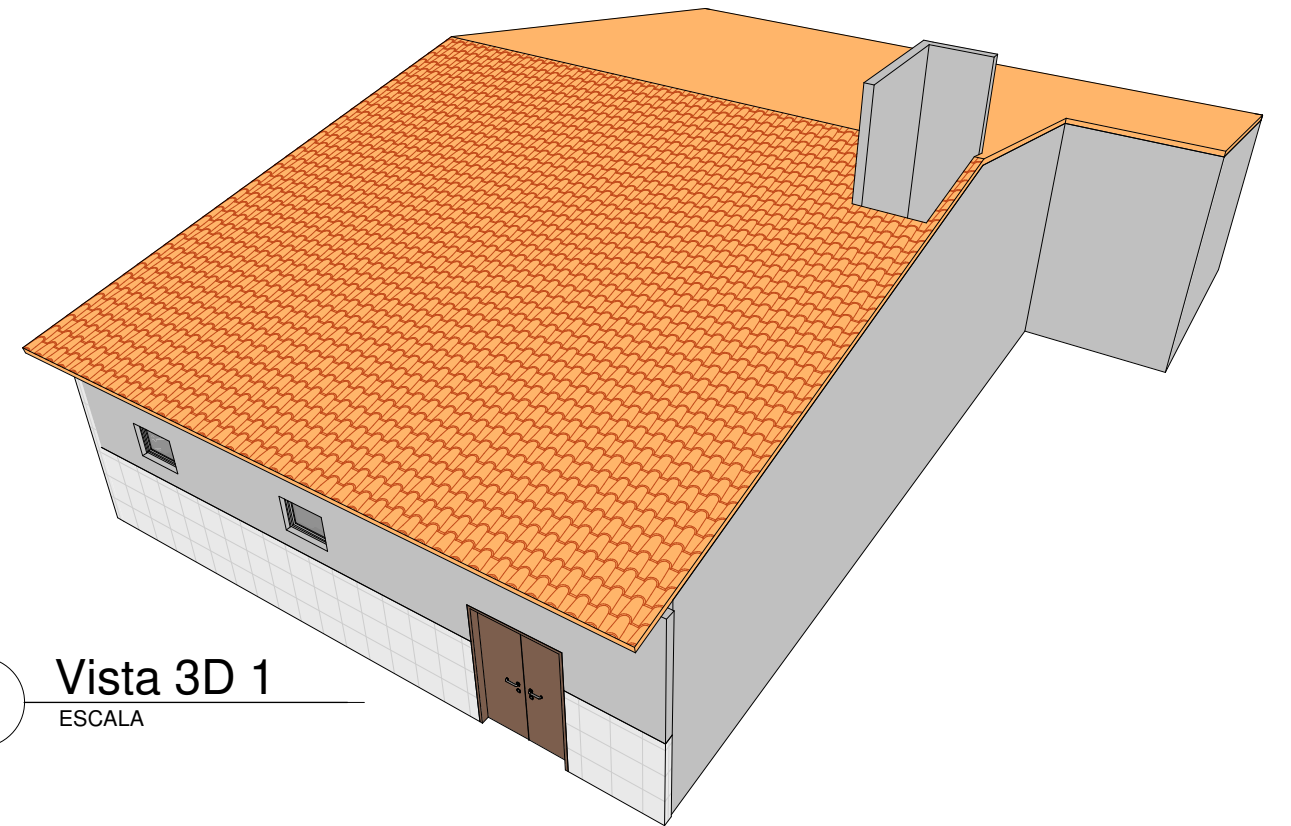

4 Vista 3D 1
ESCALA

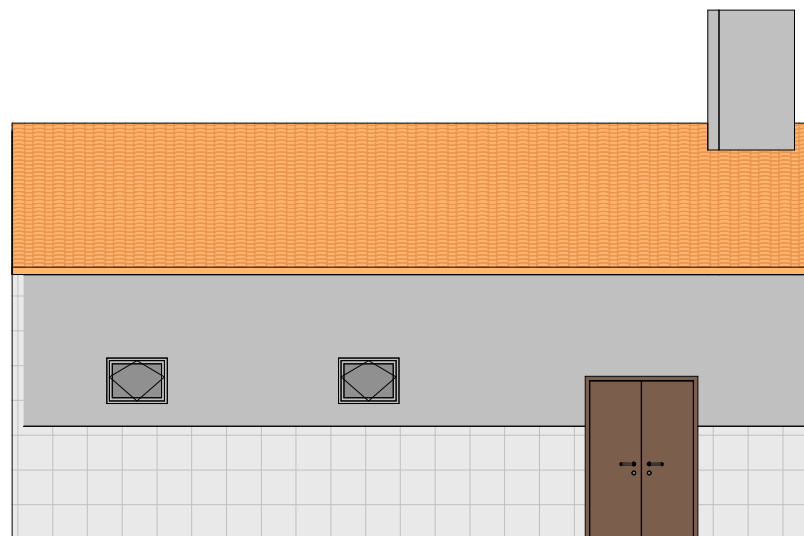

3 FACHADA
ESCALA 1 : 100

RESPONSÁVEL TÉCNICO:	
PROJETO:	CRECHE
PLANTA:	CORTES, FACHADA E VISTAS 3D
CLIENTE:	PREFEITURA MUNICIPAL DE PEDRINHAS-SE
ENDEREÇO:	Barretão - Pedrinhas/SE
DATA:	26/06/2023
ESCALA:	1:100
FOLHA:	02/02